


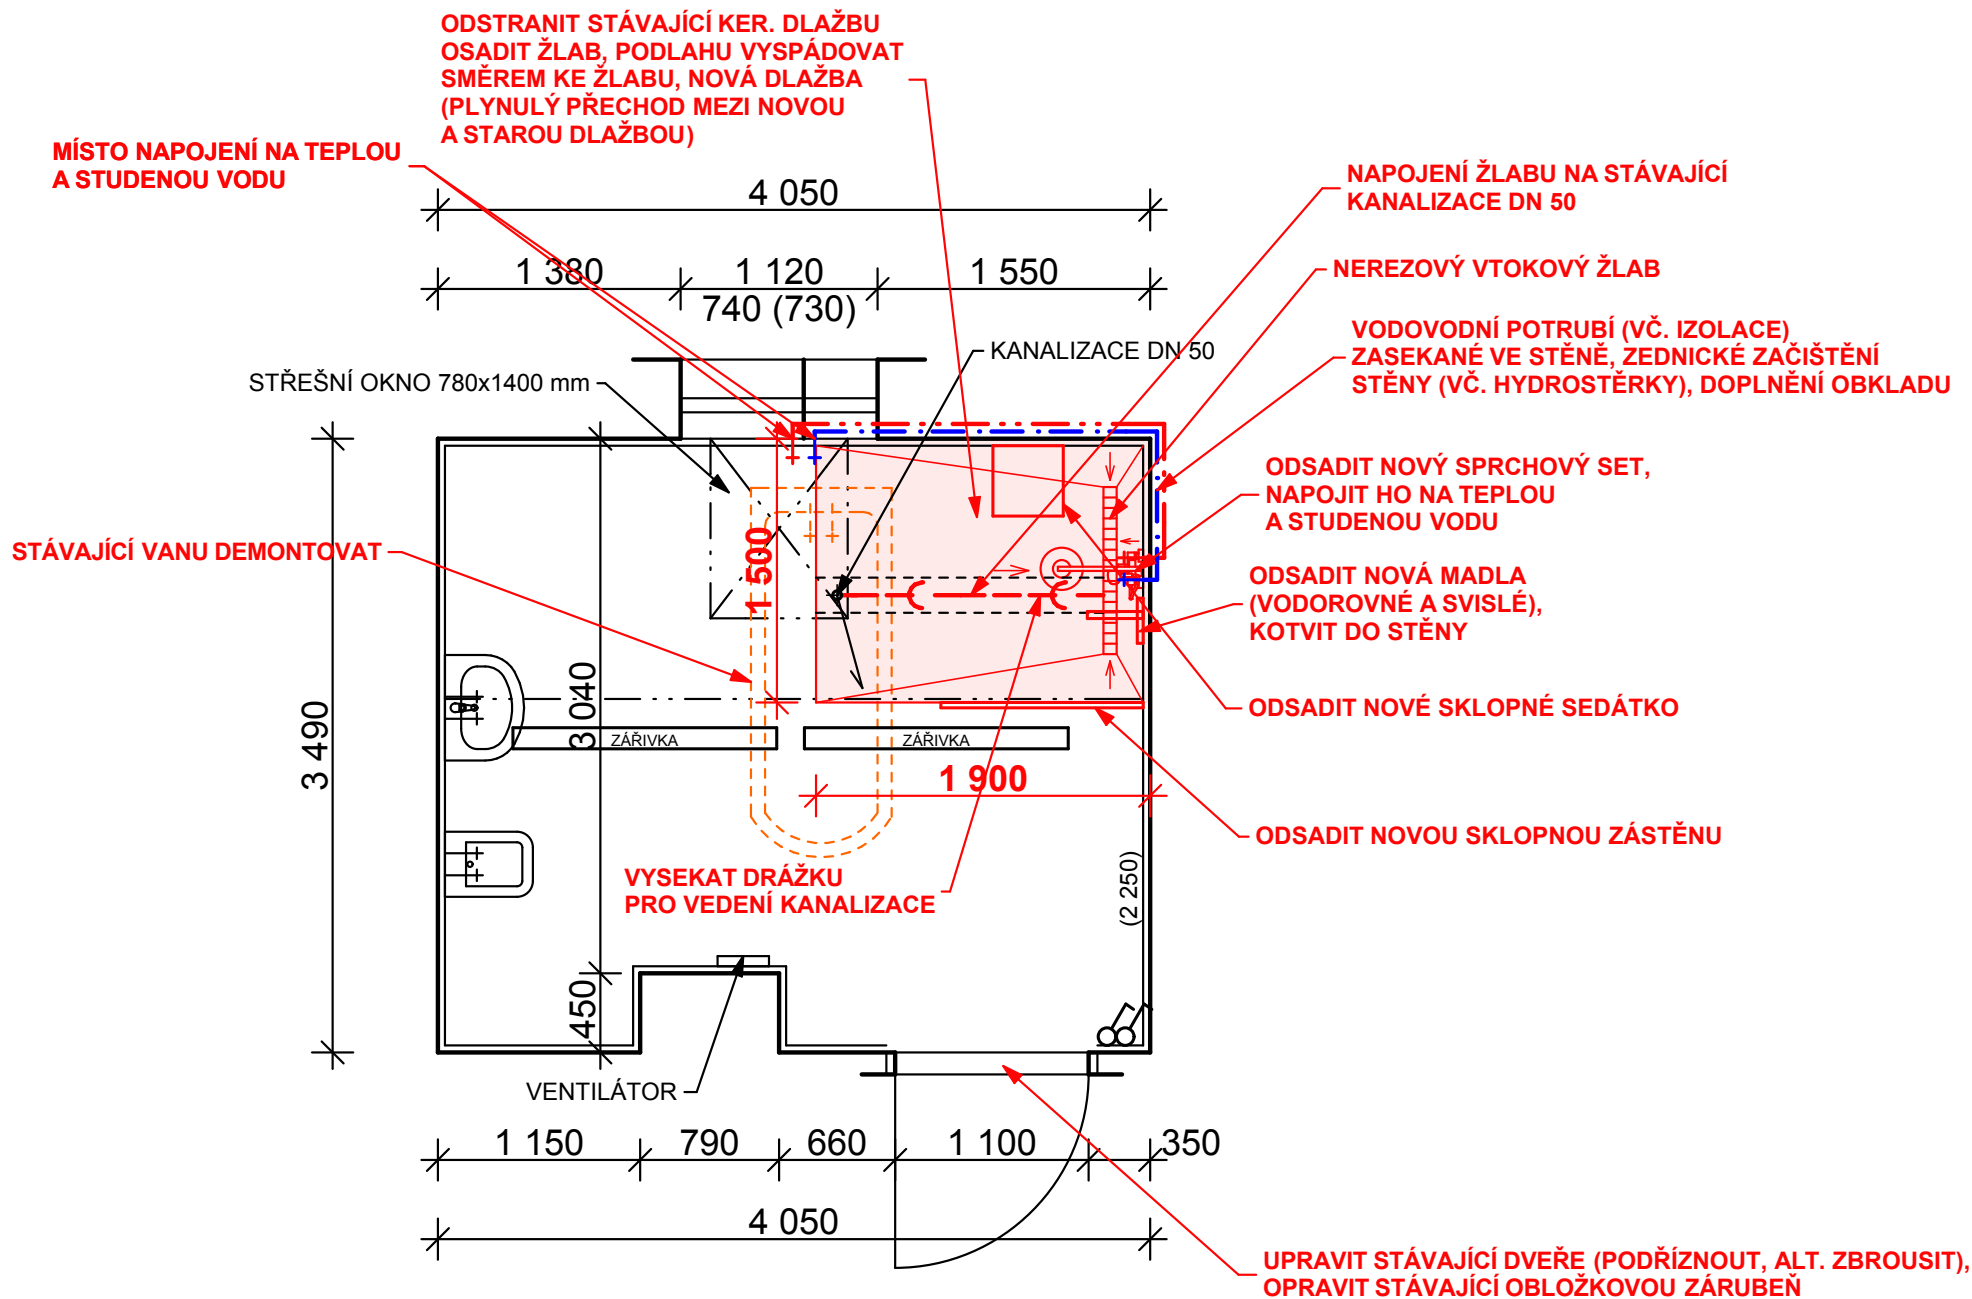

KOUPELNA - NOVÝ STAV