


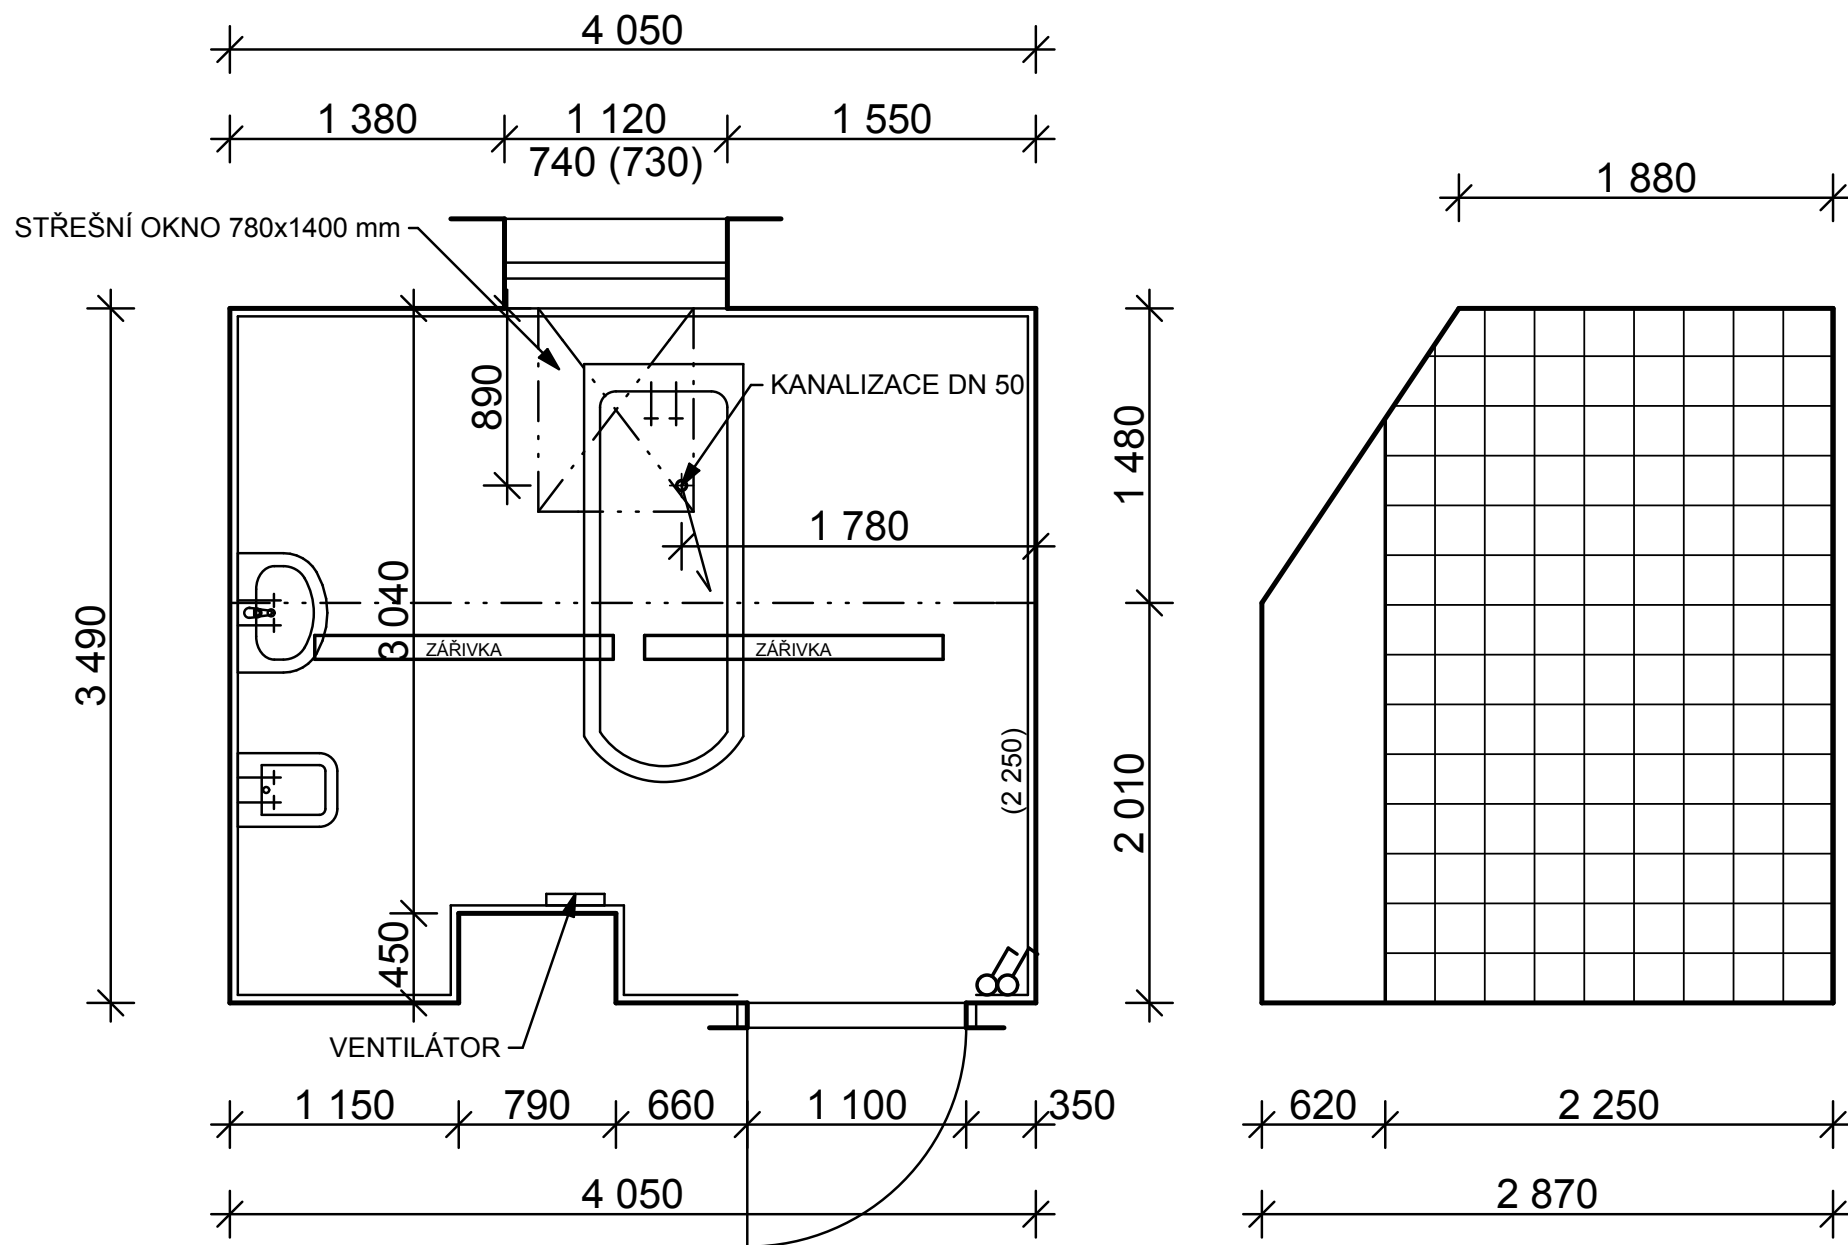

KOUPELNA - STÁVAJÍCÍ STAV